



INWENTARYZACJA

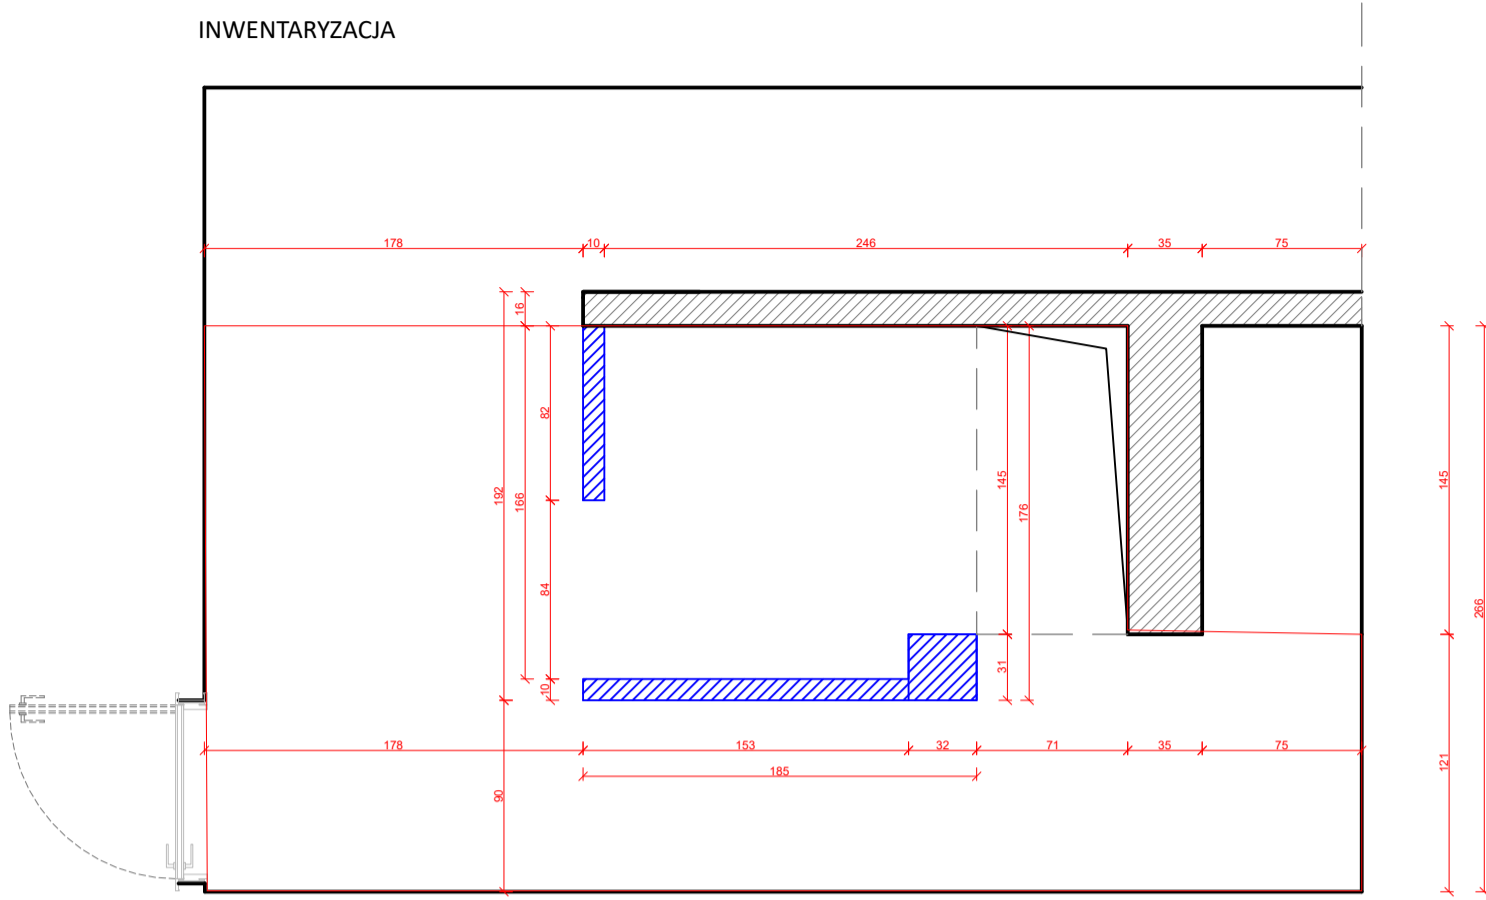

PROJEKT

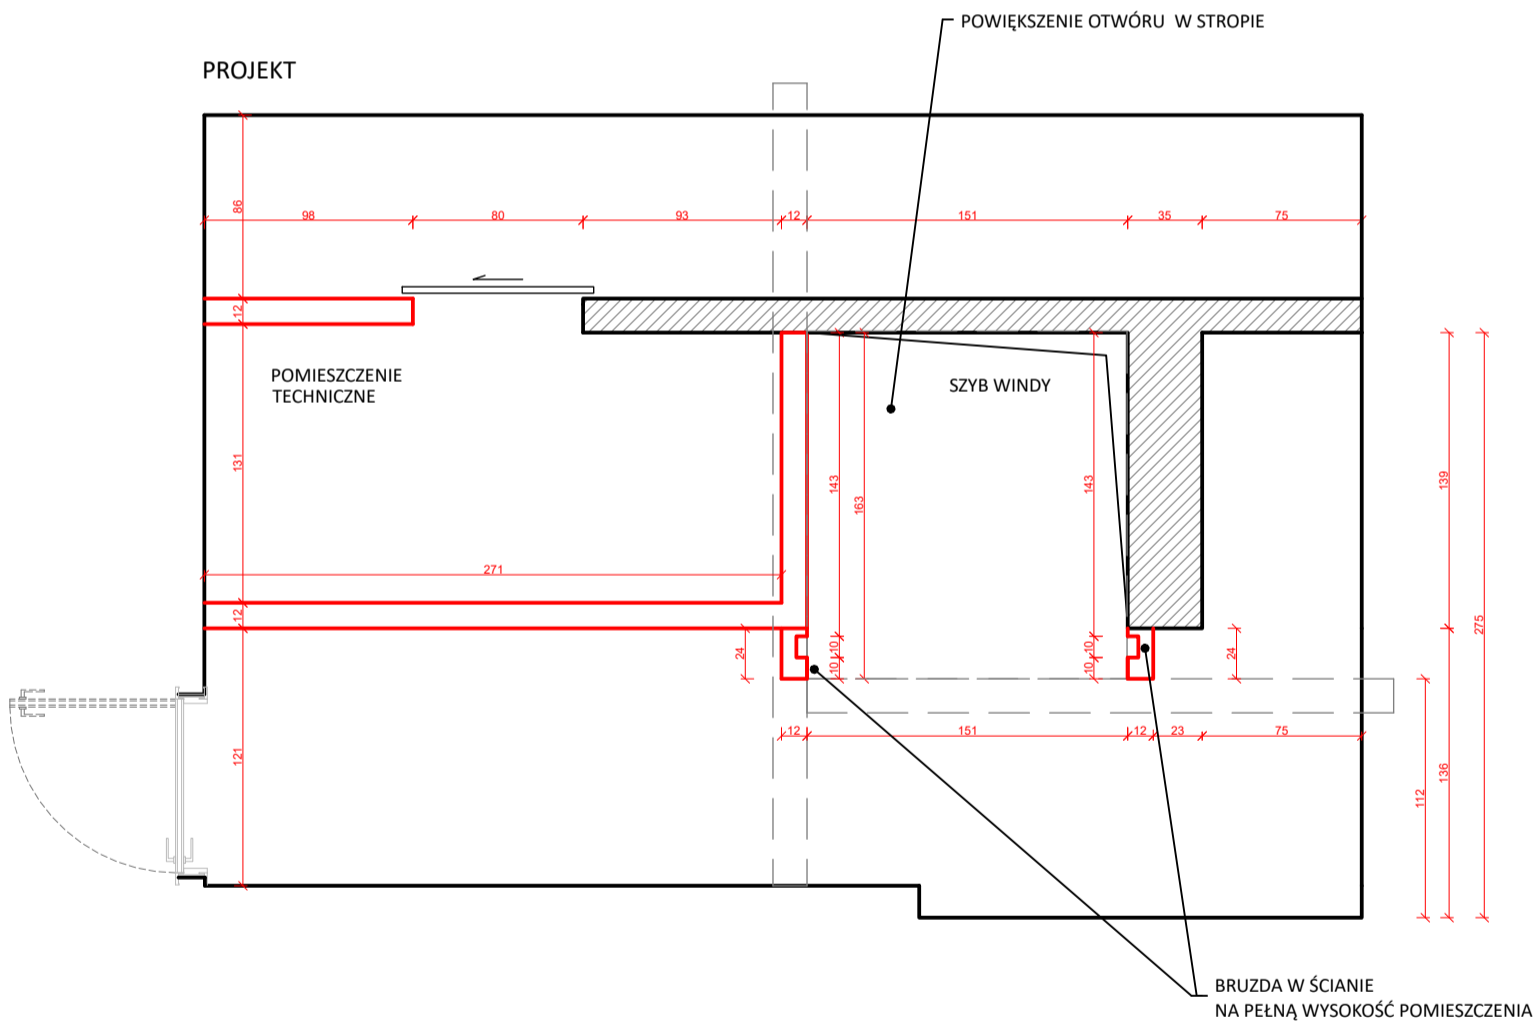


 ŚCIANA PROJEKTOWANA

 ŚCIANA DO USUNIĘCIA

Projekt	REMONT FOYER, ŁAZIENEK DLA WIDZÓW, KLATKI SCHODOWEJ I PRZEDSIONKA PRZED TOALETAMI, PRZYGOTOWANIE SZYBU WINDY I STUDZIENKI ZAWORU ZWROTNEGO KANALIZACJI ORAZ POMIESZCZEŃ DZIAŁU HANDLOWEGO I BIUR NA POTRZEBY KRAKOWSKIEGO TEATRU SCENA STU W BUDYNKU PRZY AL. KRASIŃSKIEGO 16-18	
Inwestor	KRAKOWSKI TEATR SCENA STU Al. Krasińskiego 16-18, 30-101 Kraków	
Projektant	mgr. inż. arch Katarzyna Wójtowicz ul. Płaszowska 59/53 30-713 Kraków	
Zawartość	PROJEKT PRZEBUDOWY I ARANŻACJI ORAZ NIEZBĘDNYCH REMONTÓW Przestrzeń piwniczna - pomieszczenie techniczne obsługi windy	
Proj. mgr inż. Katarzyna Wójtowicz	Skala: 1 : 50 Data: 10/05/20	Numer rysunku: 21

PROPOZYCJA WZMOCNIENIA OTWORU
BEZ WYKONYWANIA SŁUPA I FUNDAMENTU

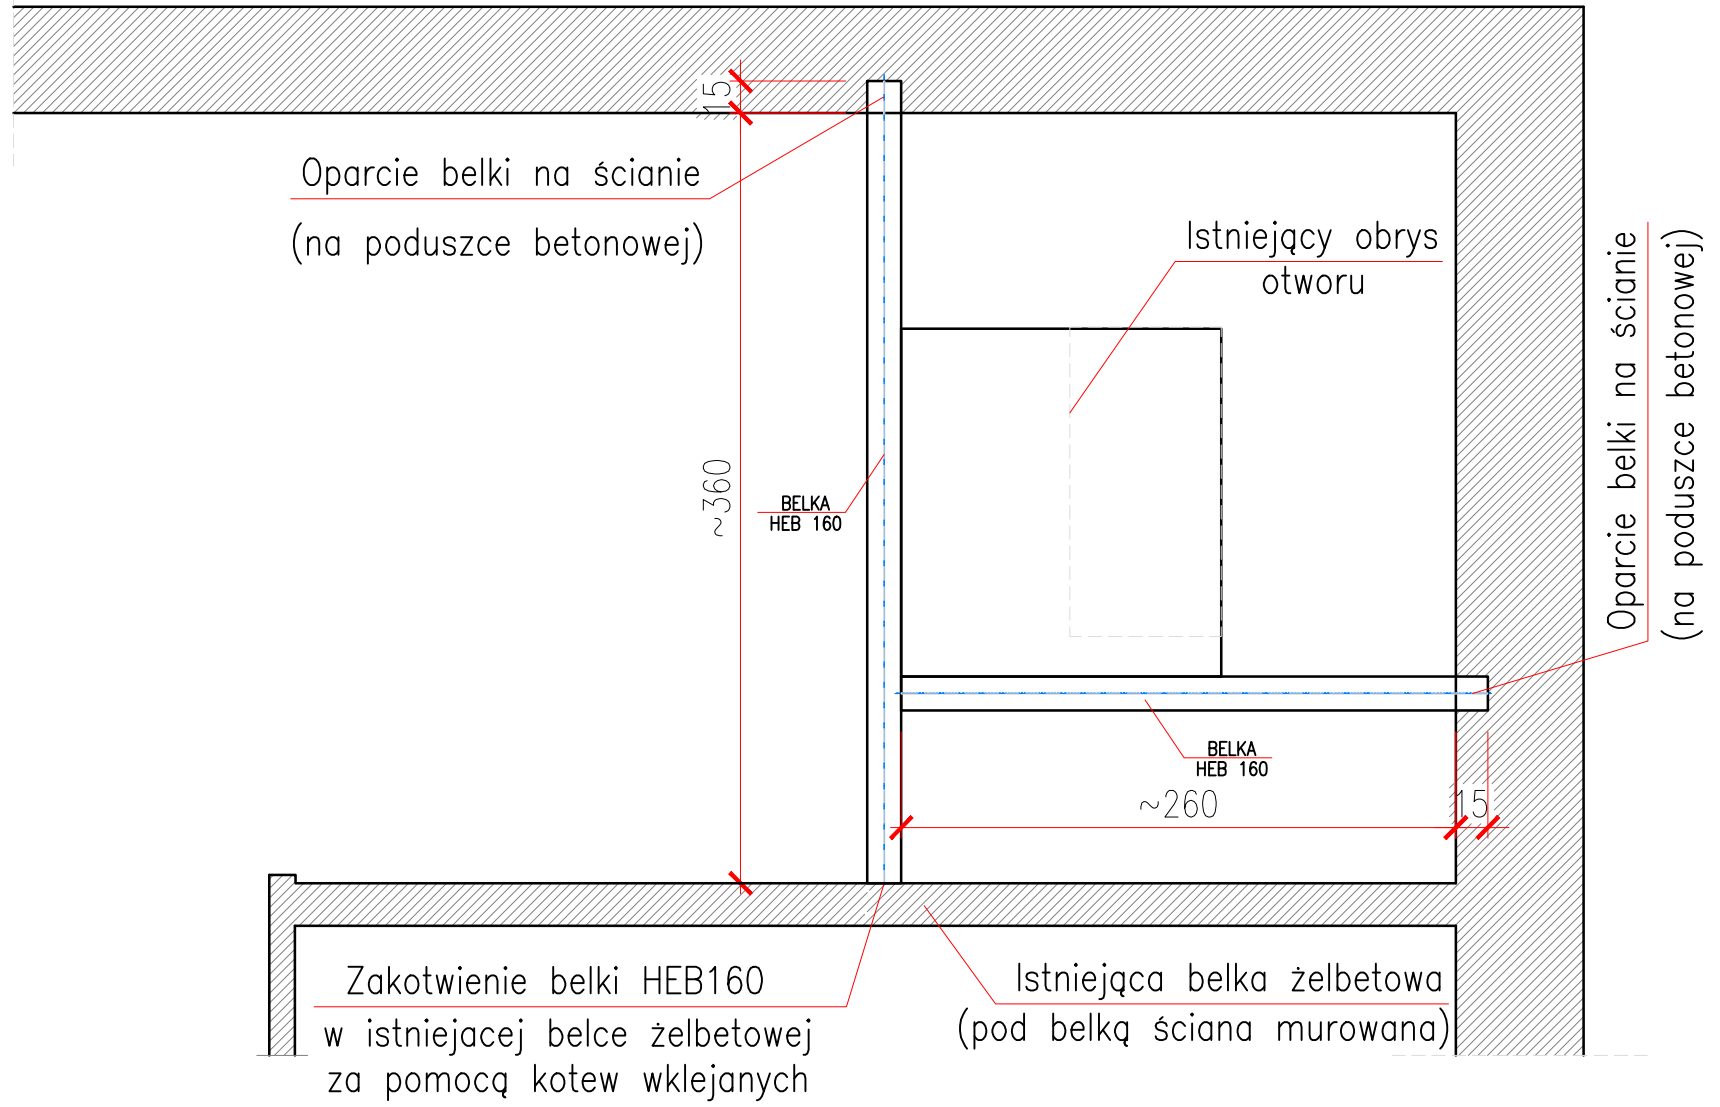

Projekt	REMONT FOYER, ŁAZIENEK DLA WIDZÓW, KLATKI SCHODOWEJ I PRZEDSIONKA PRZED TOALETAMI, PRZYGOTOWANIE SZYBU WINDY I STUDZIENKI ZAWORU ZWROTNEGO KANALIZACJI ORAZ POMIESZCZEŃ DZIAŁU HANDLOWEGO I BIUR NA POTRZEBY KRAKOWSKIEGO TEATRU SCENA STU W BUDYNKU PRZY AL. KRASIŃSKIEGO 16-18		
Inwestor	KRAKOWSKI TEATR SCENA STU Al. Krasińskiego 16-18, 30-101 Kraków		
Projektant	mgr. inż. arch Katarzyna Wójtowicz ul. Płaszowska 59/53 30-713 Kraków		
Zawartość	PROJEKT PRZEBUDOWY I ARANŻACJI ORAZ NIEZBĘDNYCH REMONTÓW Projekt wzmocnienia otworu w stropie		
Proj. mgr inż. Jan Pawlica upr. MAP/0363/PWOK/11	Skala: 1 : 50 Data: 10/05/20	Numer rysunku: 22	