


Projekt	REMONT FOYER, ŁAZIENEK DLA WIDZÓW, KLATKI SCHODOWEJ I PRZEDSIONKA PRZED TOALETAMI, PRZYGOTOWANIE SZYBU WINDY I STUDZIENKI ZAWORU ZWROTNEGO KANALIZACJI ORAZ POMIESZCZEŃ DZIAŁU HANDLOWEGO I BIUR NA POTRZEBY KRAKOWSKIEGO TEATRU SCENA STU W BUDYNKU PRZY AL. KRASIŃSKIEGO 16-18	
Inwestor	KRAKOWSKI TEATR SCENA STU Al. Krasińskiego 16-18, 30-101 Kraków	
Projektant	mgr. inż. arch Katarzyna Wójtowicz ul. Płaszowska 59/53 30-713 Kraków	
Zawartość	PROJEKT PRZEBUDOWY I ARANŻACJI ORAZ NIEZBĘDNYCH REMONTÓW Foyer - zmiany budowlane	
Proj. mgr inż. Katarzyna Wójtowicz	Skala: 1 : 100	Numer rysunku: <b>23</b>
	Data: 10/05/20	

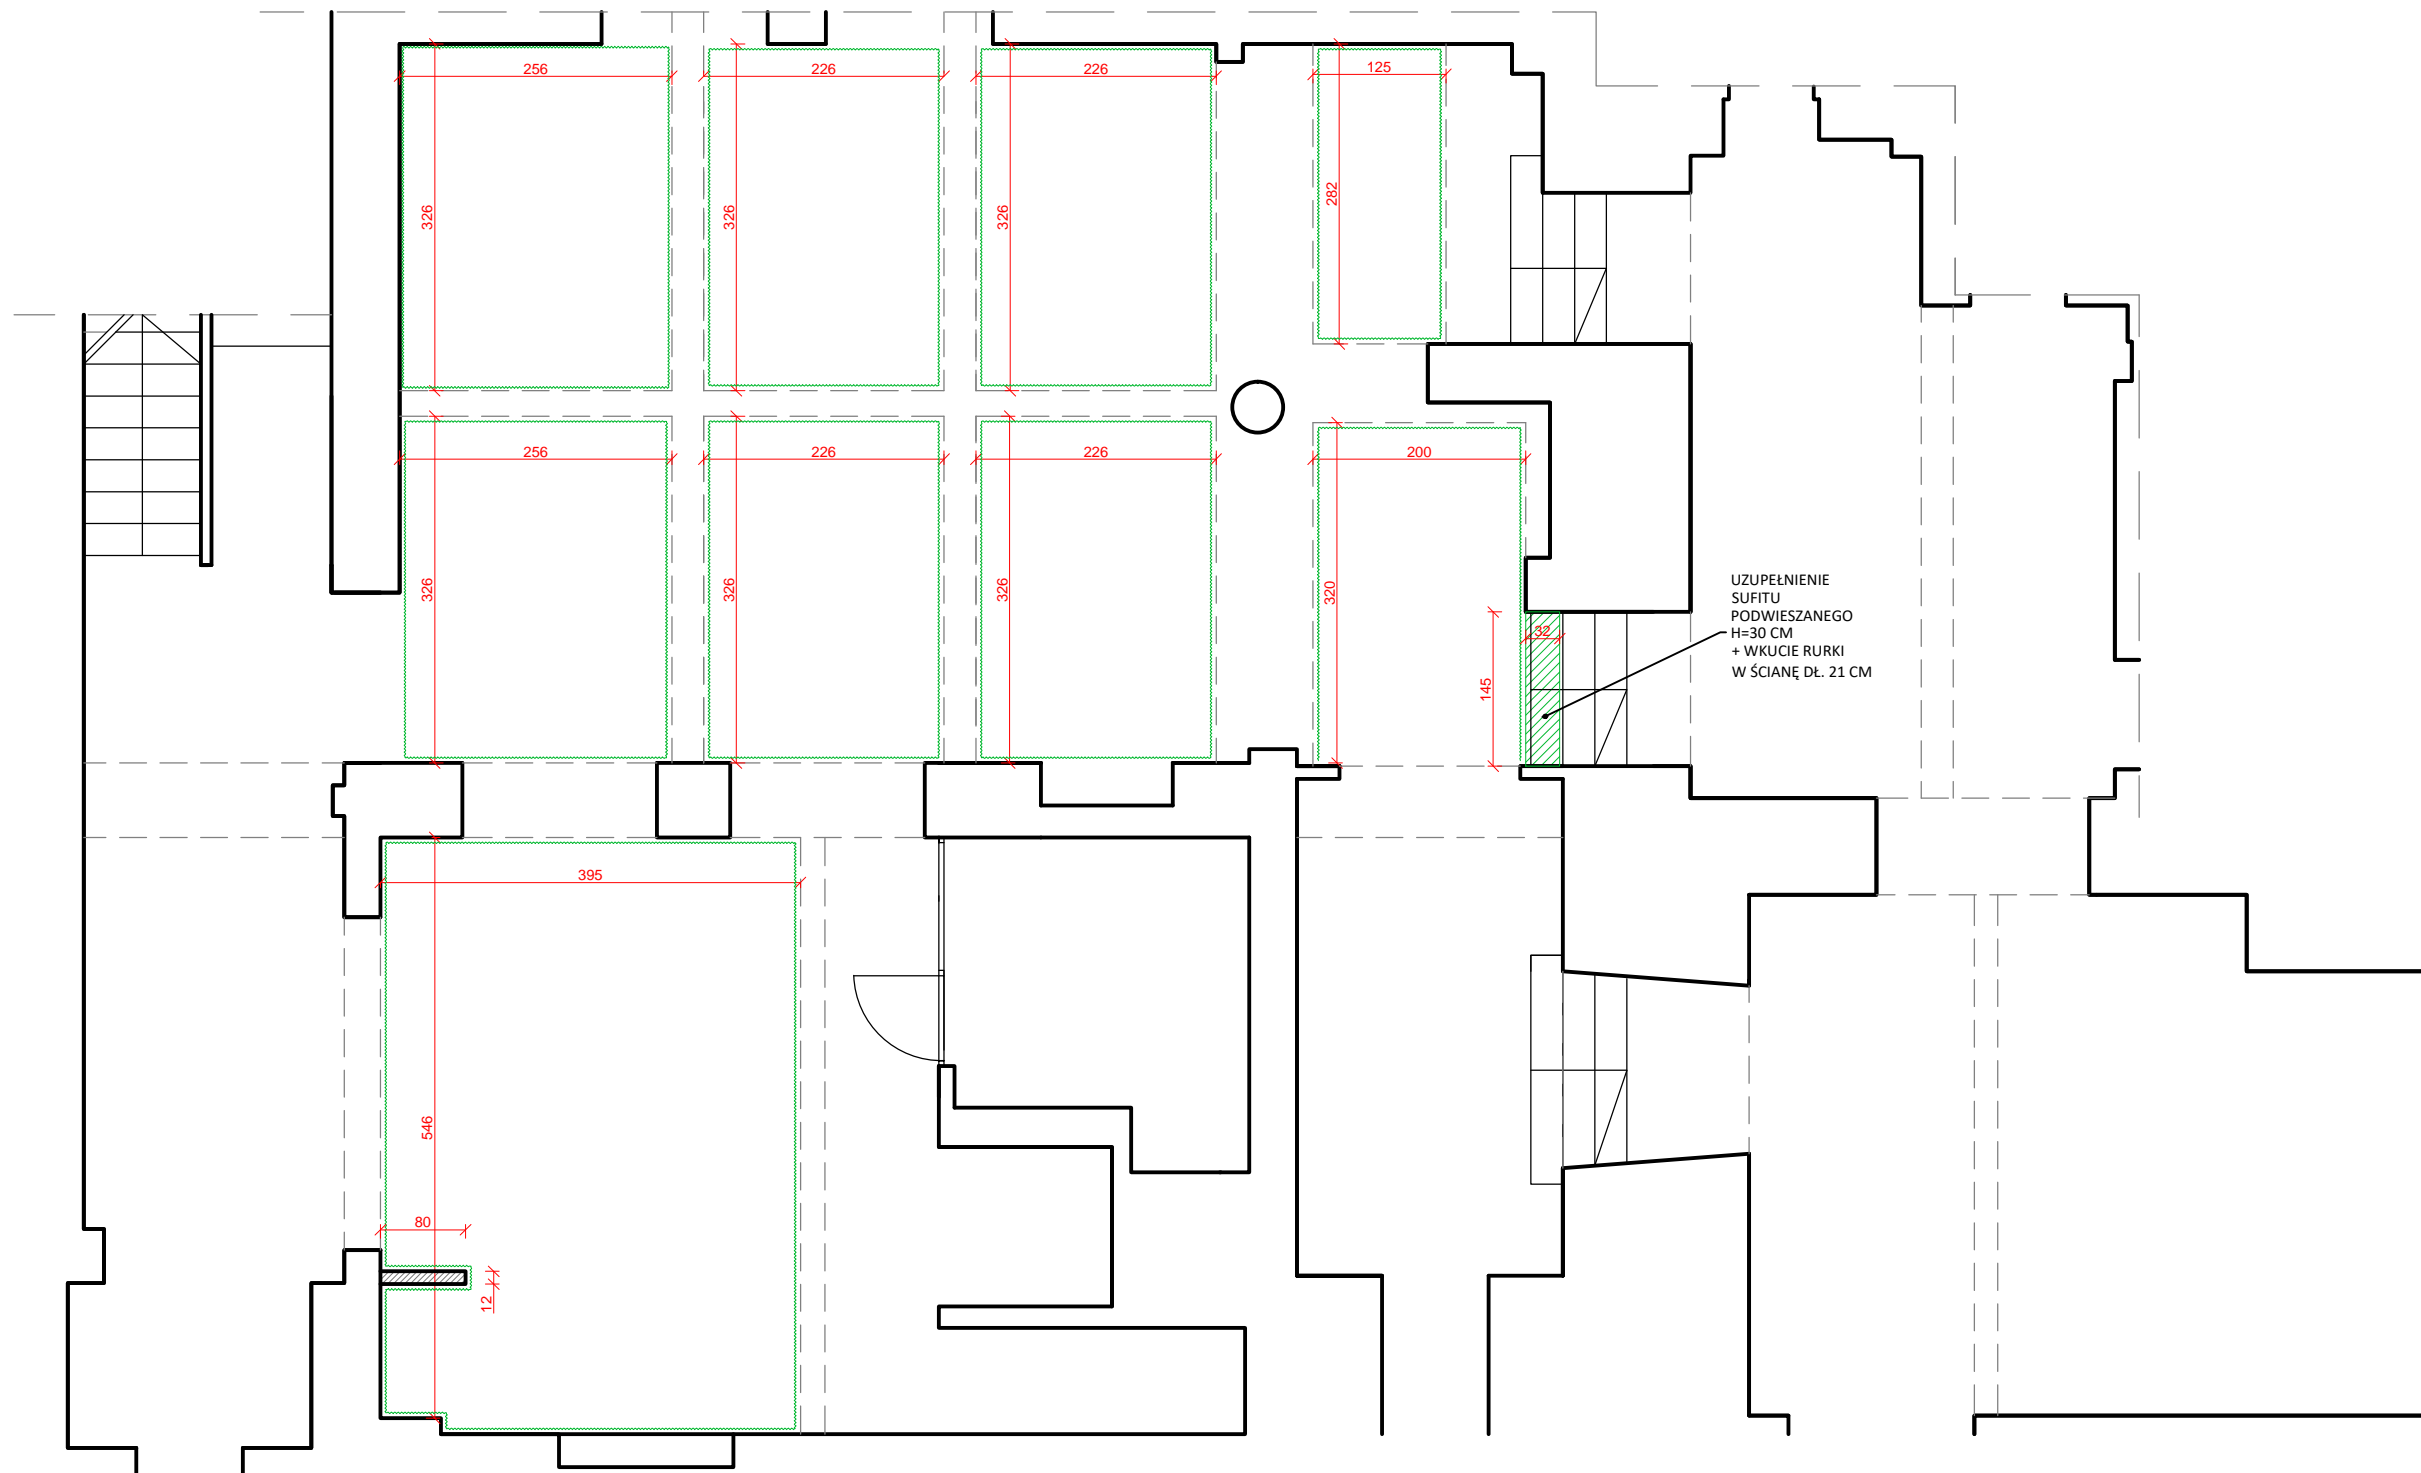

□ SZTUKATERIA

Projekt	REMONT FOYER, ŁAZIENEK DLA WIDZÓW, KLATKI SCHODOWEJ I PRZEDSIONKA PRZED TOALETAMI, PRZYGOTOWANIE SZYBU WINDY I STUDZIENKI ZAWORU ZWROTNEGO KANALIZACJI ORAZ POMIESZCZEŃ DZIAŁU HANDLOWEGO I BIUR NA POTRZEBY KRAKOWSKIEGO TEATRU SCENA STU W BUDYNKU PRZY AL. KRASIŃSKIEGO 16-18	
Inwestor	KRAKOWSKI TEATR SCENA STU Al. Krasińskiego 16-18, 30-101 Kraków	
Projektant	mgr. inż. arch Katarzyna Wójtowicz ul. Płaszowska 59/53 30-713 Kraków	
Zawartość	PROJEKT PRZEBUDOWY I ARANŻACJI ORAZ NIEZBĘDNYCH REMONTÓW Foyer - sztukateria	
Proj. mgr inż. Katarzyna Wójtowicz	Skala: 1 : 100 Data: 10/05/20	Numer rysunku: 24